


PRIMĂRIA COMUNEI PIȘCHIA

Data anunțului: 13.05.2021

INTENȚIE DE ELABORARE PLAN URBANISTIC ZONAL

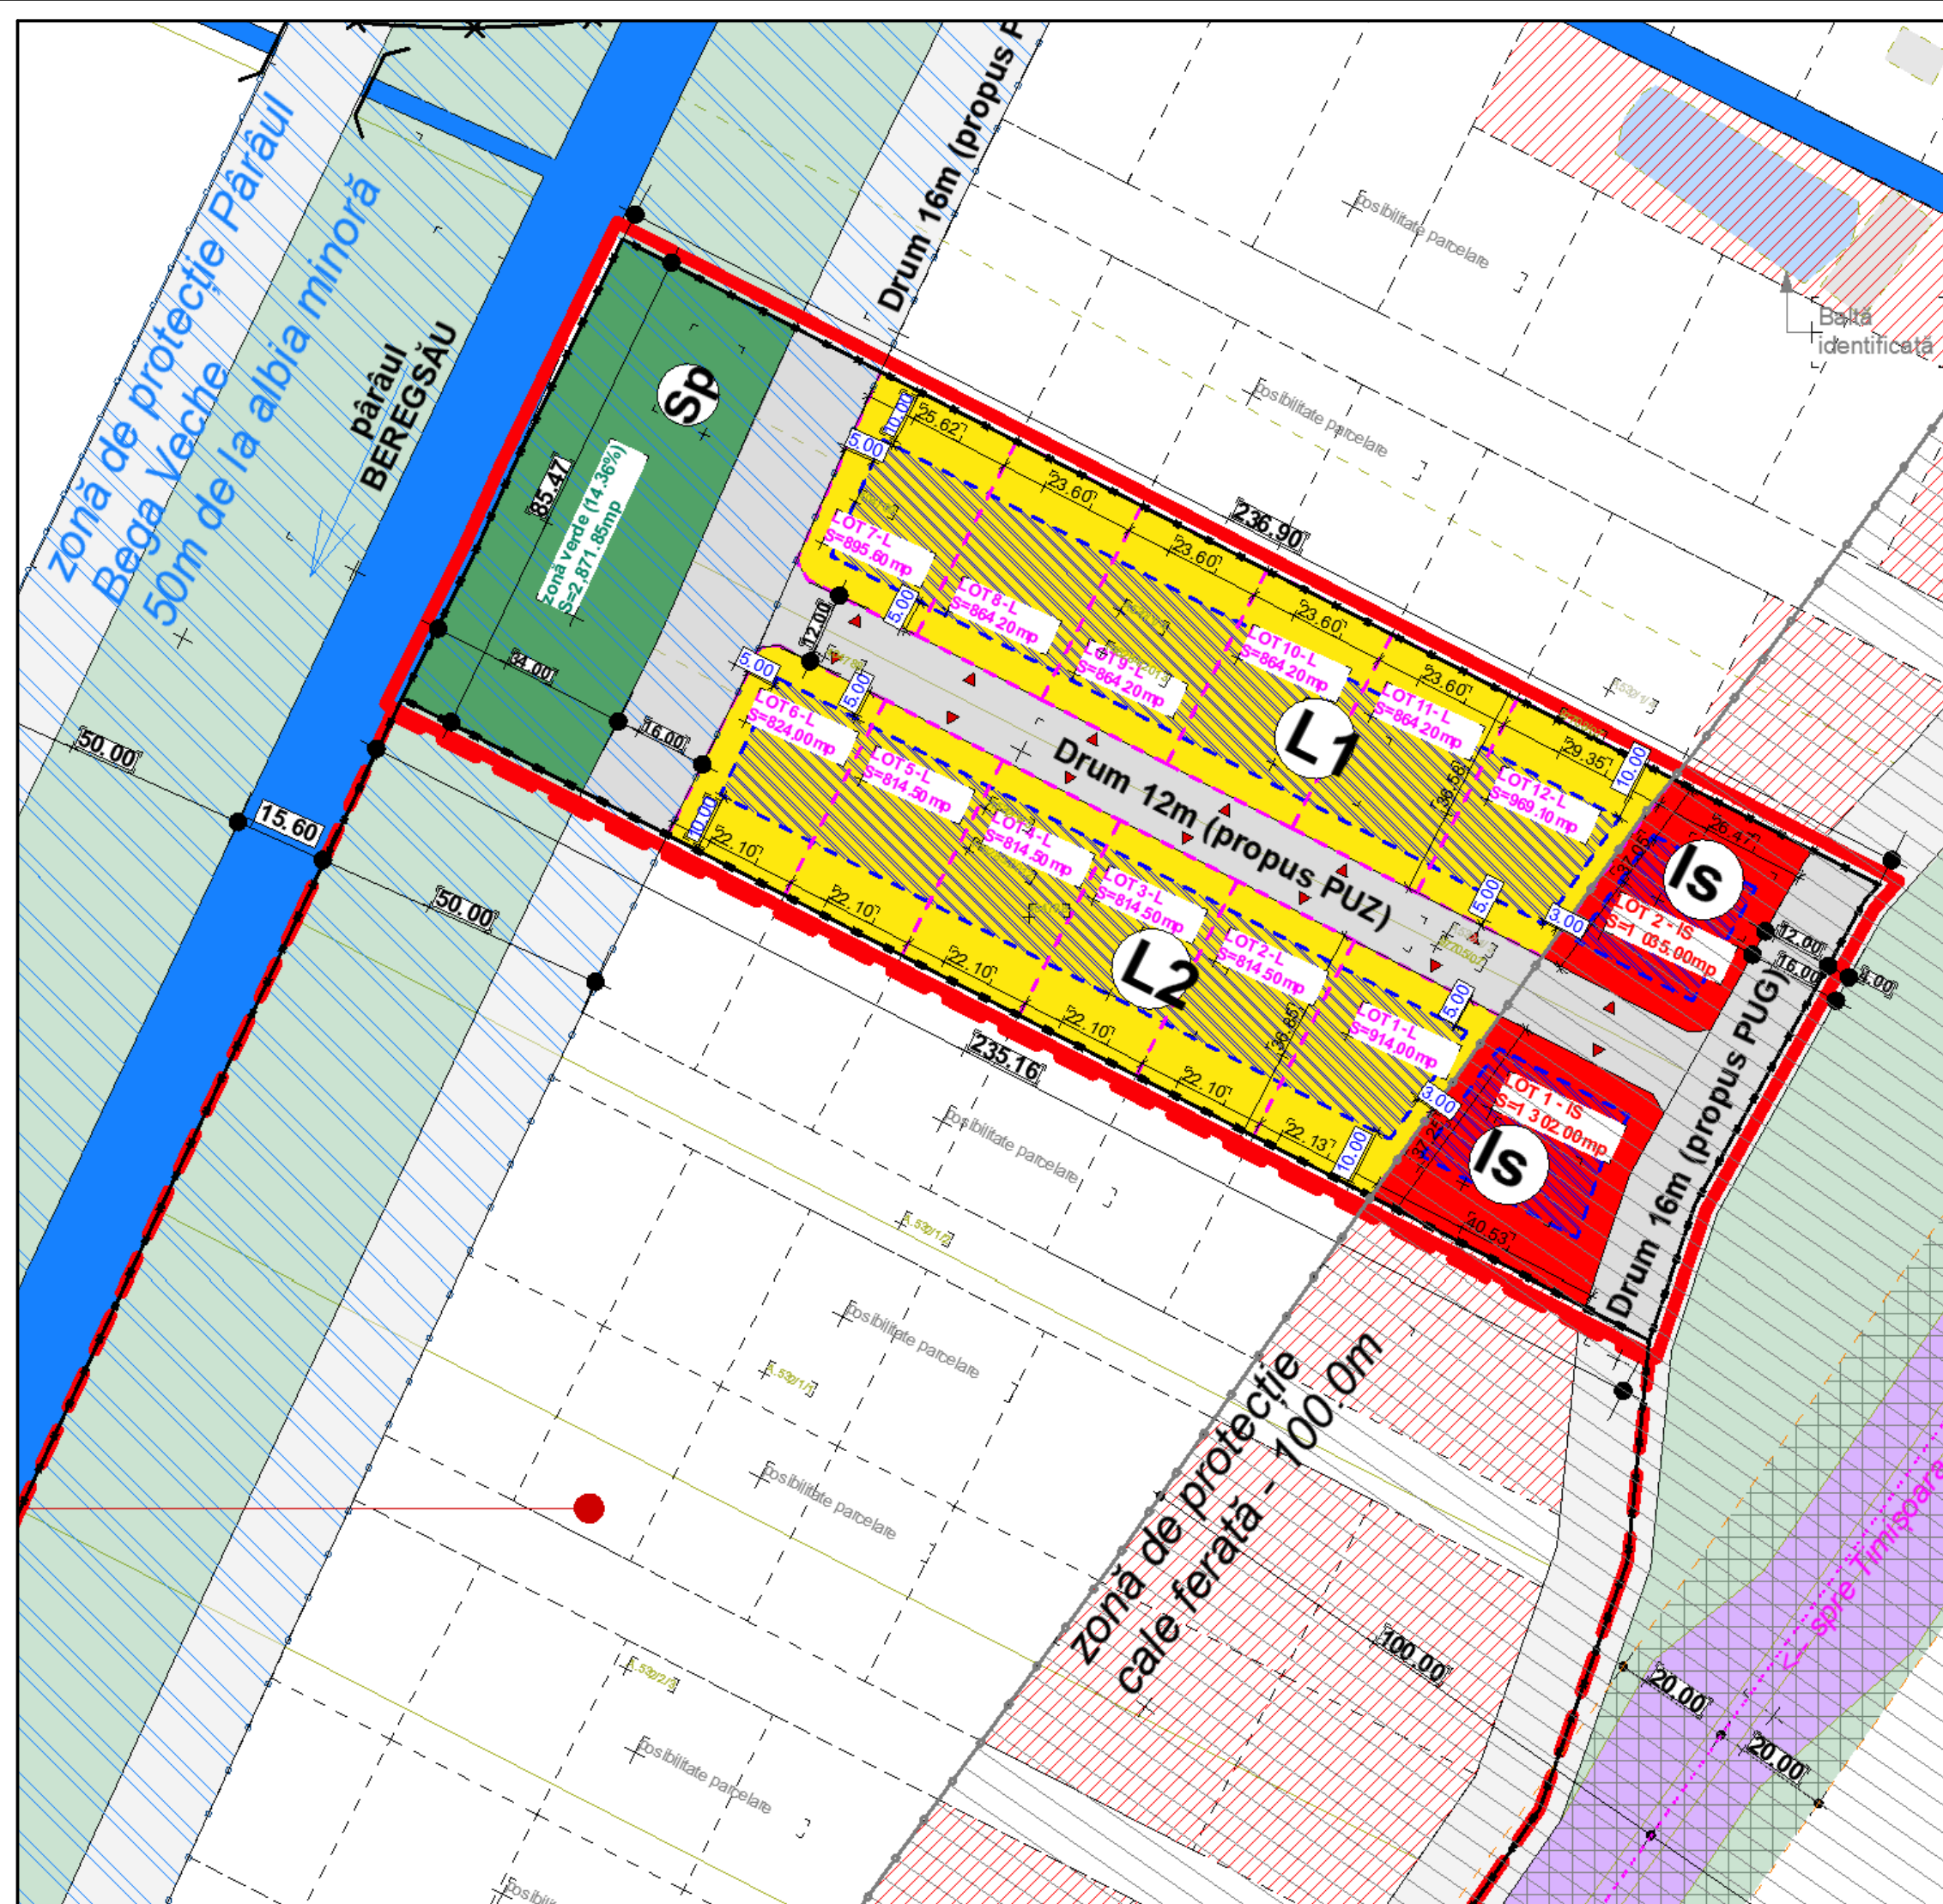

Argumentare: ELABORARE PLAN URBANISTIC ZONAL - " ZONĂ REZIDENȚIALĂ CU DOTĂRI ȘI SERVICII PUBLICE", comuna Pișchia

Inițiator: SC SIBER ENERGIA SRL

**PUBLICUL ESTE INVITAT SĂ TRANSMITĂ
OBSERVAȚII ȘI PROPUNERI** privind intenția de
elaborare a planului urbanistic zonal

în perioada 13.05.2021 - 07.06.2021

Persoana responsabilă cu informarea și consultarea publicului: arhitect Doina Benea

Adresa: PRIMĂRIA COMUNEI PIȘCHIA, telefon: 0256 234 063, e-mail: primaria_pischia@yahoo.com

Observațiile sunt necesare în vederea stabilirii cerințelor de elaborare.

Răspunsul la observațiile transmise va fi postat în perioada: 08.06.2021 - 21.06.2021 la sediul primăriei (avizier) și pe Internet: www.comunapischia.ro

Etapele preconizate pentru consultarea publicului până la aprobarea planului:

- Etapa pregătitoare
- Etapa prelaborării propunerilor
- Etapa aprobării