


PRIMĂRIA COMUNEI PIȘCHIA

Data anunțului: 26.07.2021

CONSULTAREA ASUPRA PROPUNERILOR PRELIMINARE PLAN URBANISTIC ZONAL

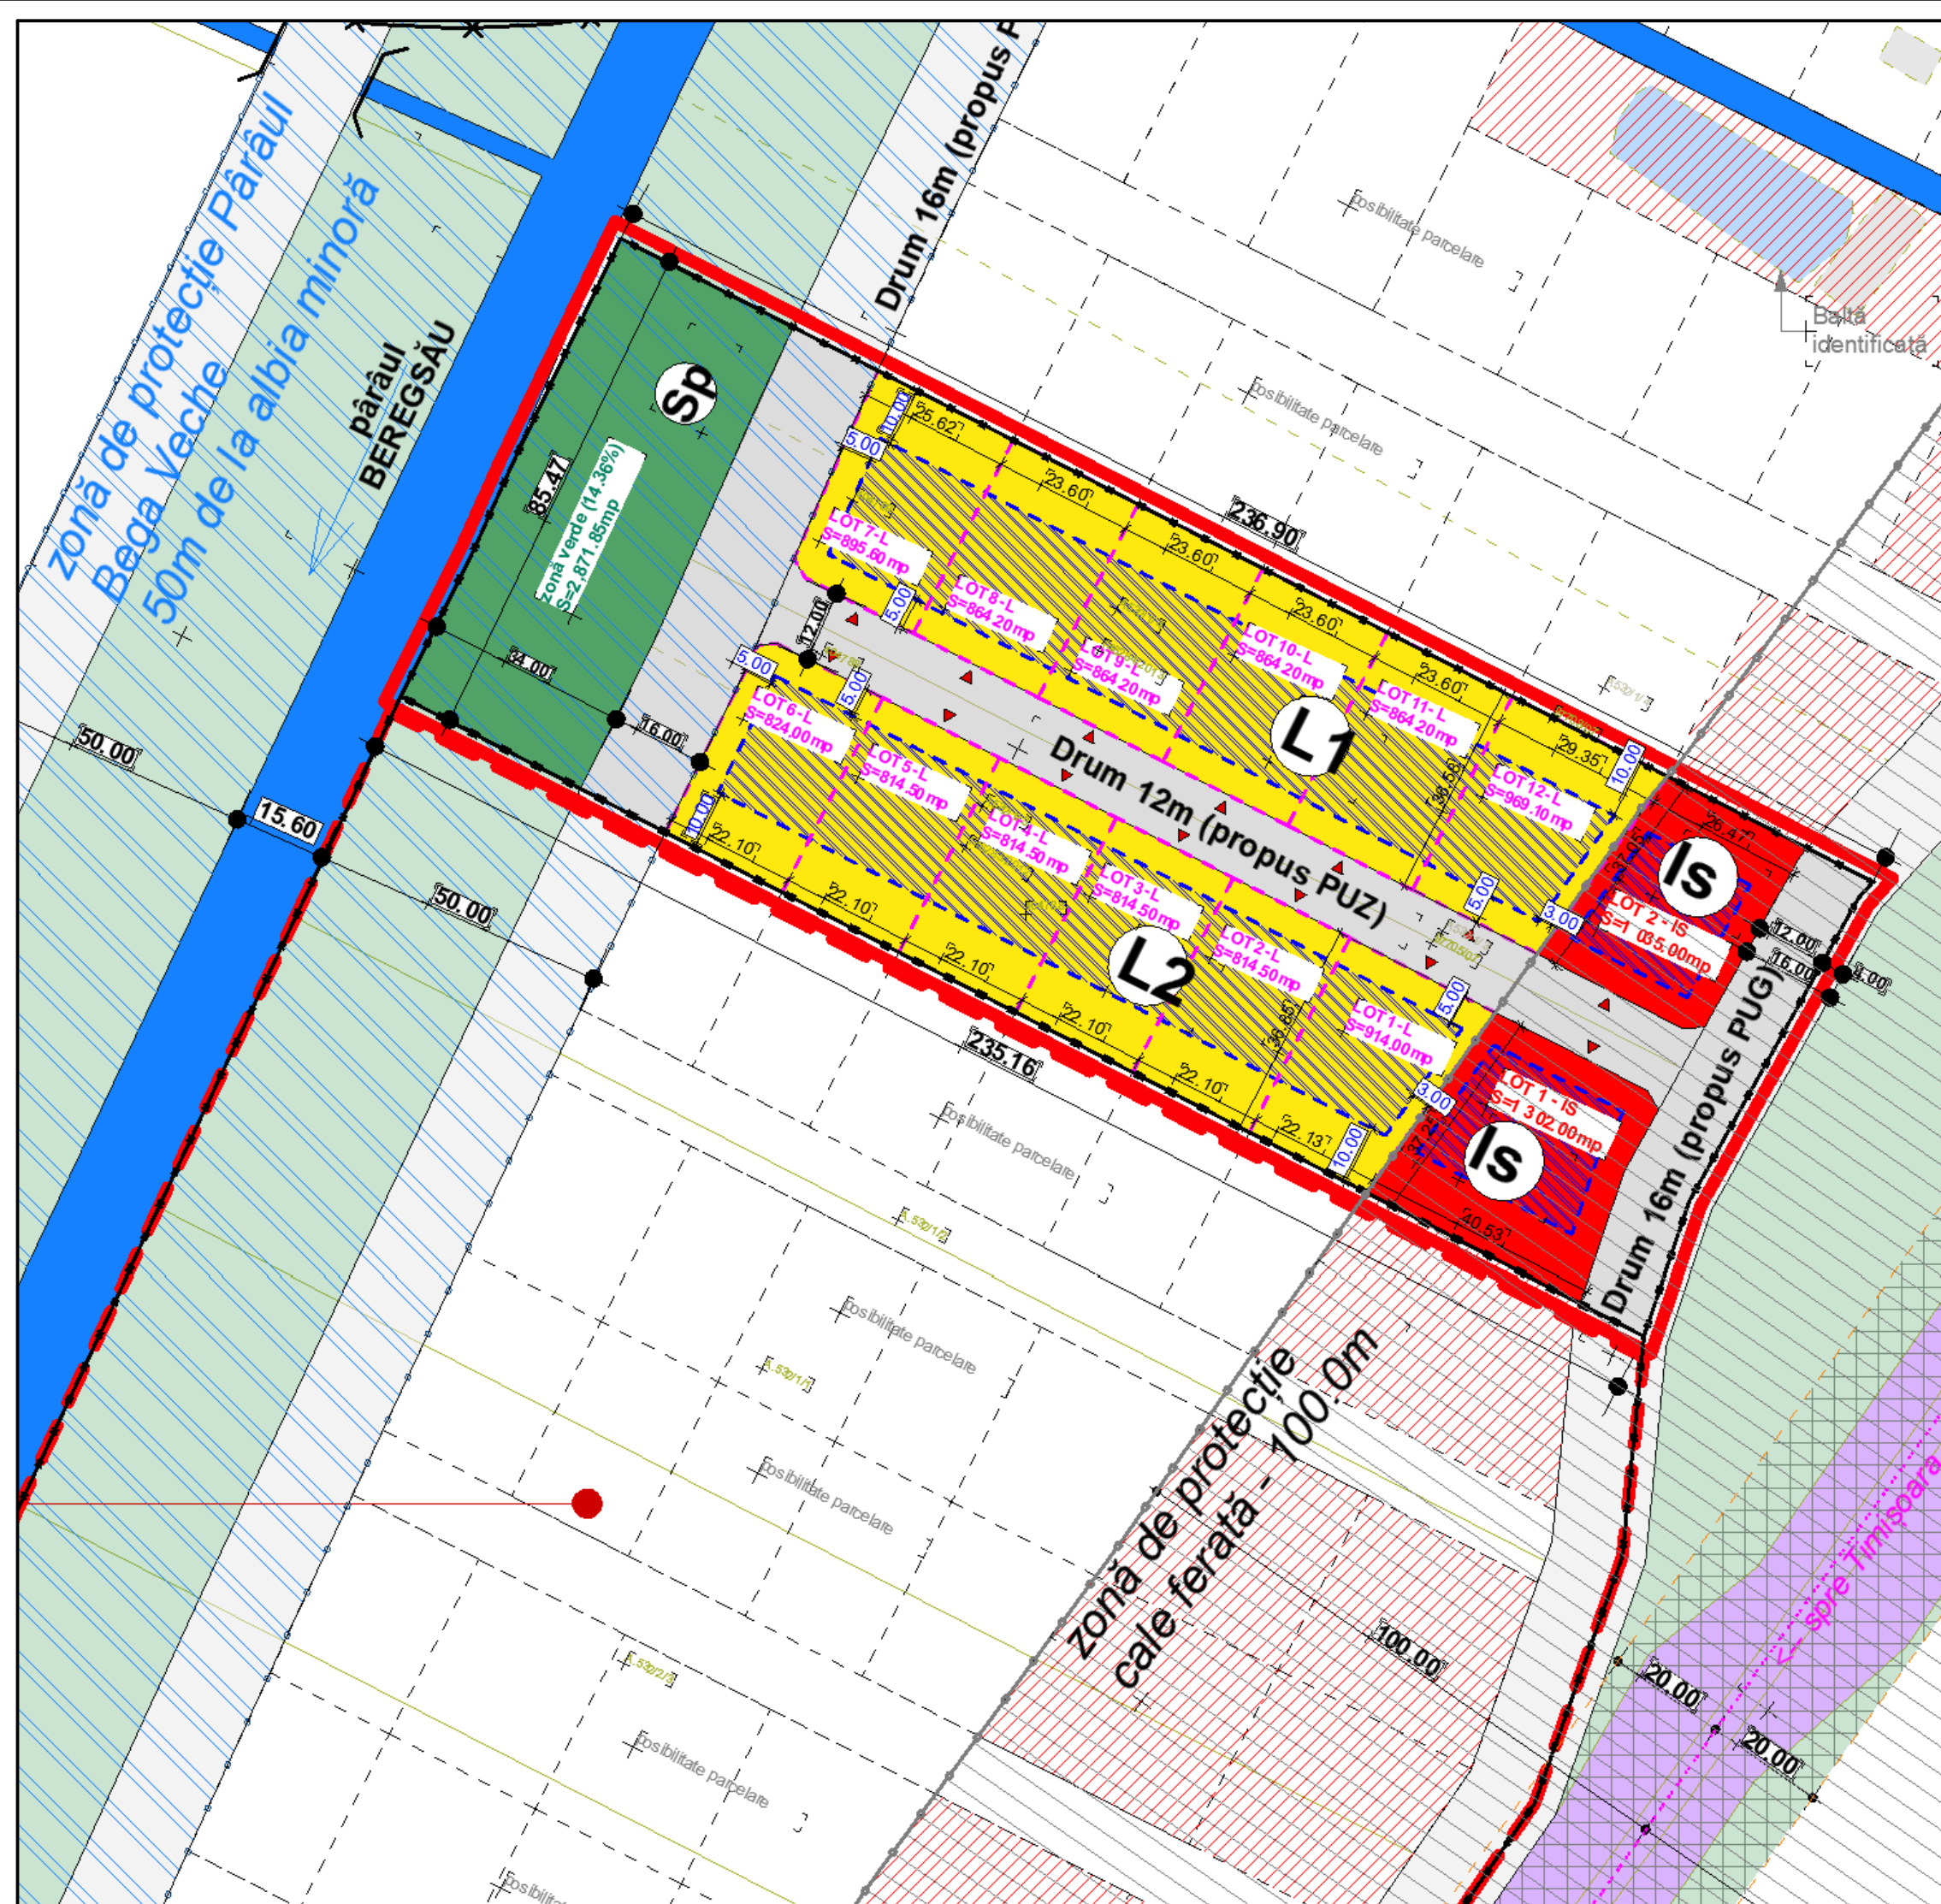

Argumentare: ELABORARE PLAN URBANISTIC ZONAL - " ZONĂ REZIDENȚIALĂ CU DOTĂRI ȘI SERVICII PUBLICE", comuna Pișchia

Inițiator: SC SIBER ENERGIA SRL

Elaborator: SC ARHIGEST SRL

**PUBLICUL ESTE INVITAT SĂ TRANSMITĂ OBSERVAȚII
asupra documentelor expuse/disponibile la sediul
Primăriei Comunei Pișchia, jud. Timiș
în perioada 26.07.2021 - 19.08.2021, în timpul programului de lucru
cu publicul.**

PUBLICUL ESTE INVITAT SĂ PARTICIPE LA:

dezbaterea publică în vederea consultării, din data de 20.08.2021, la ora: 10:00.

Răspunsul la observațiile transmise va fi postat pe site-ul Primăriei (www.comunapischia.ro) și afișat la sediul acesteia în perioada: 20.08.2021 - 03.09.2021

Persoana responsabilă cu informarea și consultarea publicului: arhitect Doina Benea

- adresa: Primăria Comunei Pișchia, Str. Principală nr. 261, loc. Pișchia, 307325 Timiș
- e-mail: primaria@comunapischia.ro; primaria_pischia@yahoo.com
- telefon: 0256 234 063; fax: 0256 234 101